

- POWIERZCHNIA DZIAŁKI
- POWIERZCHNIA UŻYTKOWA LOKALU
- POWIERZCHNIA OGRODU
- IŁOŚĆ MIEJSC POSTOJOWYCH




433,00 m²
89,59 m²
344,22 m²
2



GRAFIT
ARCHİTEKCI

LOKAL 2

PARTER		POWIERZCHNIA UŻYTKOWA:
1	WIATROŁĄP	2,40 m ²
2	ŁAZIENKA	4,62 m ²
3	POKÓJ 1	7,78 m ²
4	KOMUNIKACJA	4,18 m ²
5	SALON + ANEKS KUCHENNY	25,12 m ²
6	KOTŁOWNIA	1,65 m ²
POW.UŻYTKOWA PARTERU		45,75 m ²

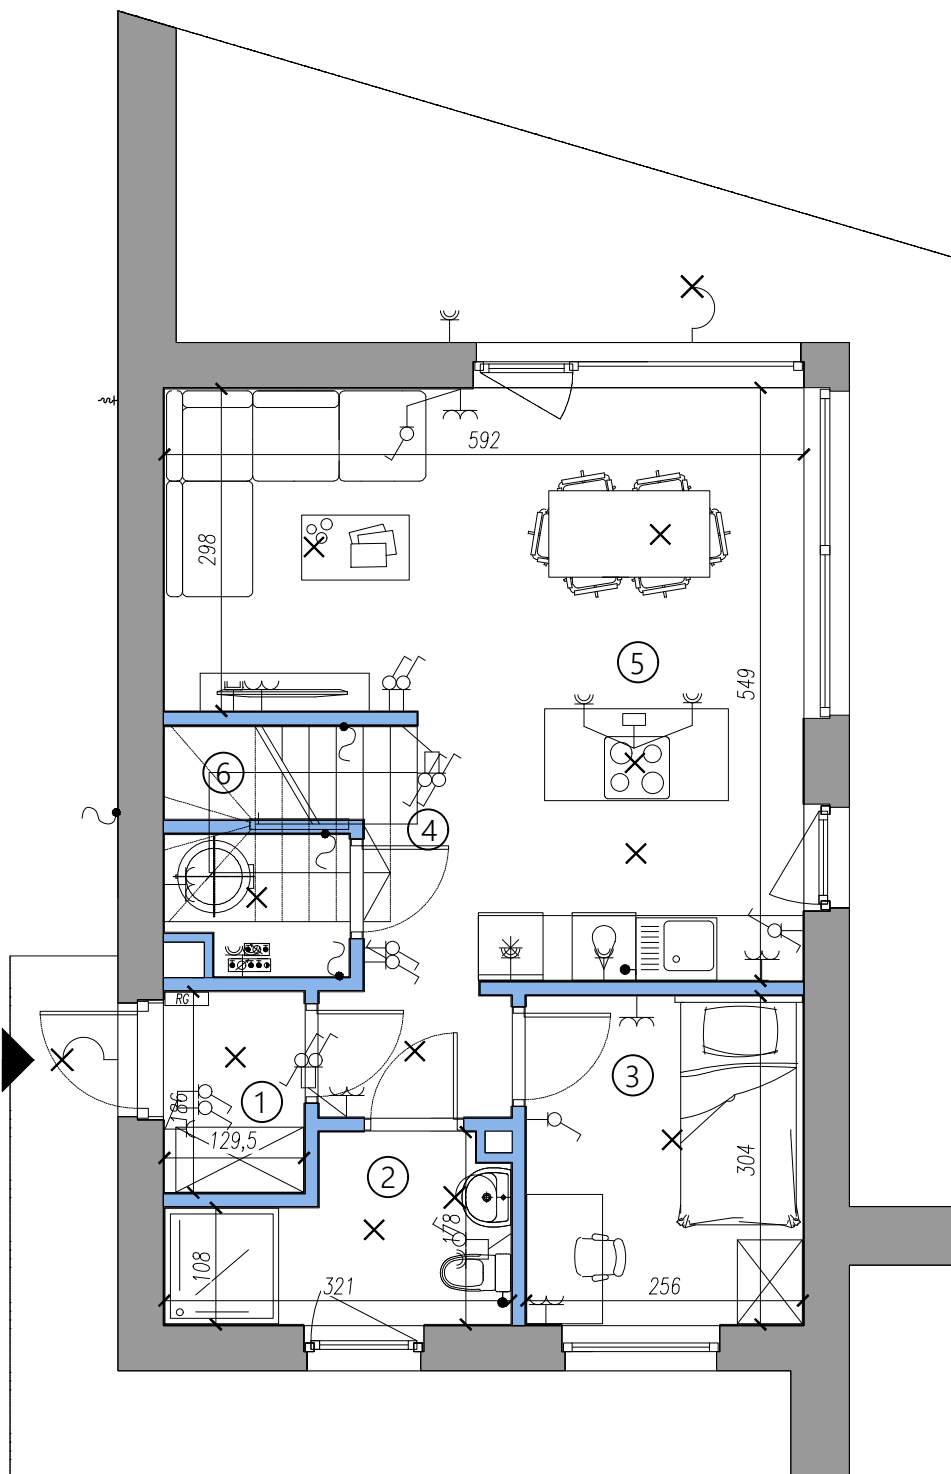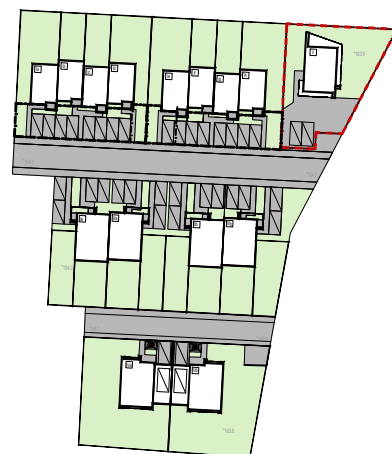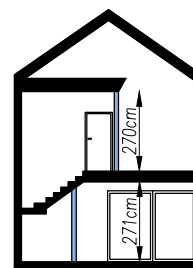

	WYPUST OŚWIEŁNIENIOWY SUITYWY
	WYPUST OŚWIEŁNIENIOWY ŚCIENNY
	WYŁĄCZNIK POJEDYŃCZY IP20
	WYŁĄCZNIK PODWÓJNY IP20
	WYŁĄCZNIK SCHODOWY IP20
	WYŁĄCZNIK POJEDYŃCZY HERMETYCZNY IP54
	WYŁĄCZNIK PODWÓJNY HERMETYCZNY IP54
	GNIAZDO WYTIKOWE POJEDYŃCZE IP20
	GNIAZDO WYTIKOWE PODWÓJNE W POZIOMEJ RAMCE IP20
	GNIAZDO WYTIKOWE HERMETYCZNE IP54
	GNIAZDO WYTIKOWE PODWÓJNE HERMETYCZNE IP44



 ŚCIANY KONSTRUKCYJNE
 ŚCIANY DZIAŁOWE
 WEJŚCIE DO BUDYNKU
 WJAZD DO GARAŻU

4. Ostateczne wymiary powierzchni zostaną podane w dokumentacji powykonawczej. Pomiarów pod zakup mebli, urządzeń i wyposażenia należy dokonać z natury, po zakończeniu realizacji.

5. Zabrania się ingerencji w elementy nośne budynku.

LOKAL 2 PIĘTRO

- POWIERZCHNIA DZIAŁKI 433,00 m²
- POWIERZCHNIA UŻYTKOWA LOKALU 89,59 m²
- POWIERZCHNIA OGRODU 344,22 m²
- ILOŚĆ MIEJSC POSTOJOWYCH 2






GRAFIT
ARCHITEKCI

ZESTAWIENIE POMIESZCZEŃ:

LOKAL 2

PIĘTRO +1		POWIERZCHNIA UŻYTKOWA:
7	KOMUNIKACJA	3,10 m ²
8	POKÓJ 2	9,39 m ²
9	BALKON 2	4,55 m ²
10	POKÓJ 3	9,39 m ²
11	ŁAZIENKA	4,96 m ²
12	GARDEROBA	7,61 m ²
13	BALKON 1	12,15 m ²
14	POKÓJ 4	9,39 m ²
POW. UŻYTKOWA PARTERU		43,84 m ²

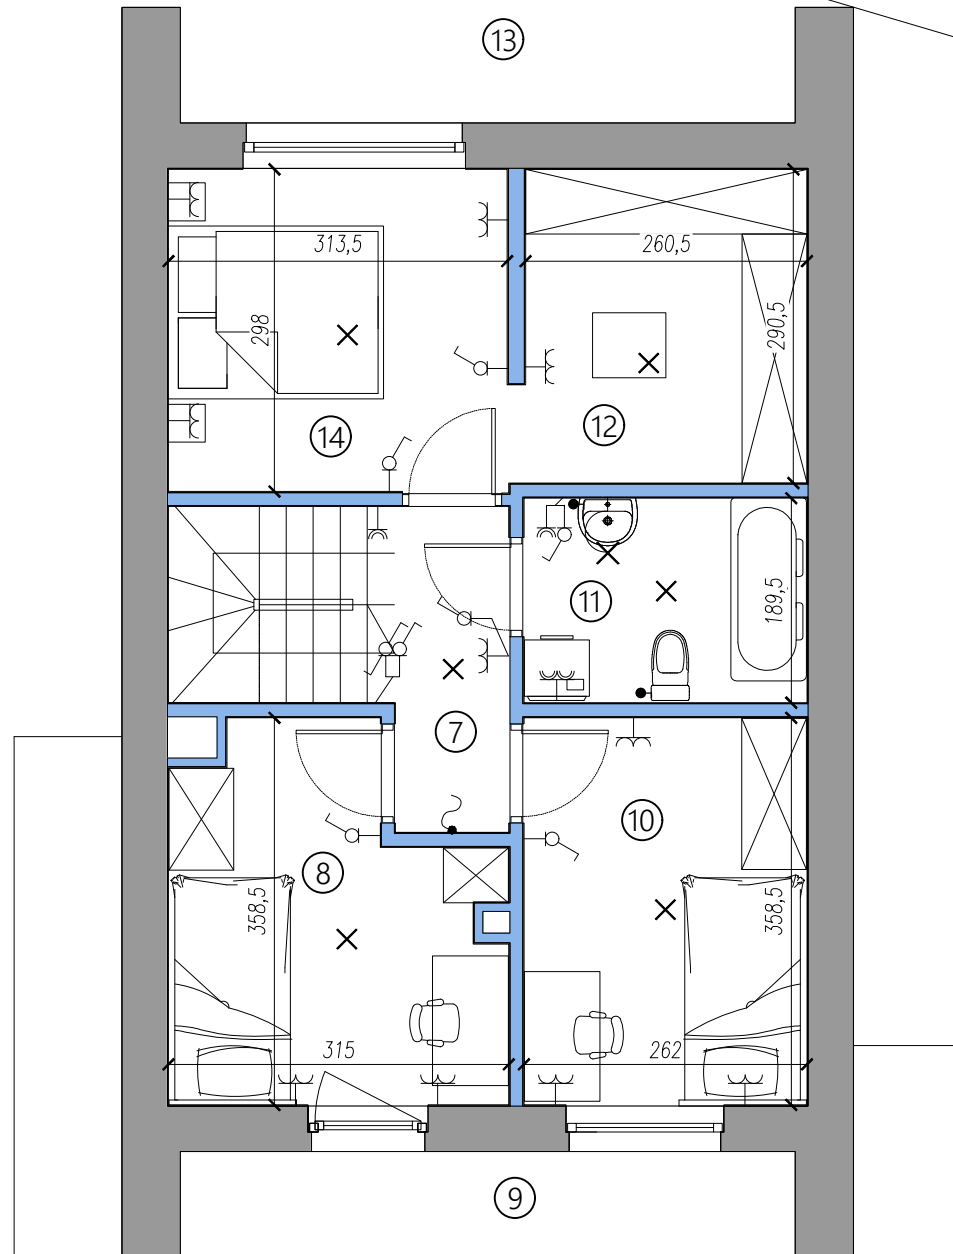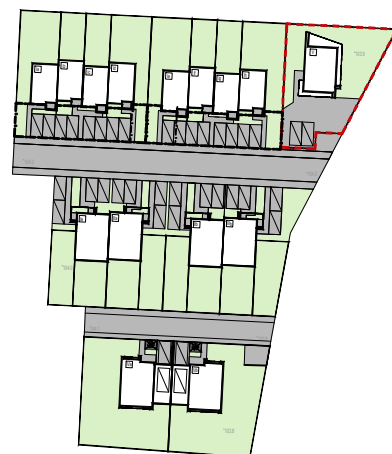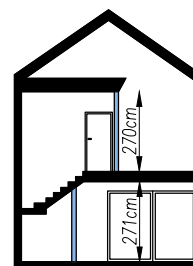

OZNACZENIA ELEKTRYCZNE:

- × WYPUST OŚWIETLENOWY SUFITOWY
- × WYPUST OŚWIETLENOWY ŚCIENNY
- WYŁĄCZNIK POJEDYŃCZY IP20
- WYŁĄCZNIK PODWÓJNY IP20
- WYŁĄCZNIK SCHODOWY IP20
- WYŁĄCZNIK POJEDYŃCZY HERMETYCZNY IP54
- WYŁĄCZNIK PODWÓJNY HERMETYCZNY IP54
- GNIAZDO WTYKOWE POJEDYŃCZE IP20
- GNIAZDO WTYKOWE PODWÓJNE W POZIOMEJ RAMCE IP20
- GNIAZDO WTYKOWE HERMETYCZNE IP54
- GNIAZDO WTYKOWE PODWÓJNE HERMETYCZNE IP44

- GNIAZDO 3-FAZOWE 400V
- GNIAZDO TELEFONICZNE CAT.5-1XRJ45
- GNIAZDO TELEWIZYJNE + SATELITARNE
- PANEL VIDEOFONU ZEWN. PRZY BRAMCE W OGRÓDZENIU
- MONITOR VIDEOFONU WEWN. PRZY DRZWIACH WEJŚCIOWYCH
- RURA OCHRONNA TYPU AROT DWK75 W POSADZCE
- ROZDZIELNIA GŁÓWNA
- OZNACZENIA WOD-KAN:
- MODUŁ WEWNĘTRZNY POMPY CIEPŁA
- ZAWÓR MROZOODPORNY
- ZAWÓR ODCINAJĄCY

- PODŁOŻNIK OGRODOWY
- ZBIORNIK C.W.U.
- REKUPERATOR
- ZESTAW WODOMIERNY

- OZNACZENIA POZOSTAŁE:
- ŚCIANY KONSTRUKCYJNE
- ŚCIANY DZIAŁOWE
- WEJŚCIE DO BUDYNKU
- WJAZD DO GARAŻU

UWAGA:

- Karta katalogowa lokalu wykonana na podstawie projektu wykonawczego.
- Powierzchnie obliczone wg normy PN-ISO 9836:2015.
- Podane powierzchnie, usytuowanie urządzeń sanitarnych i kuchennych oraz usytuowanie i wielkość pionów instalacyjnych mogą ulec nieznacznej zmianie w trakcie realizacji.
- Ostateczne wymiary powierzchni zostaną podane w dokumentacji powykonawczej. Pomiarów pod zakup mebli, urządzeń i wyposażenia należy dokonać z natury, po zakończeniu realizacji.
- Zabrania się ingerencji w elementy nośne budynku.